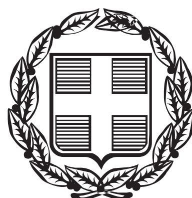



# ΕΦΗΜΕΡΙΣ ΤΗΣ ΚΥΒΕΡΝΗΣΕΩΣ

## ΤΗΣ ΕΛΛΗΝΙΚΗΣ ΔΗΜΟΚΡΑΤΙΑΣ

**ΤΕΥΧΟΣ ΑΝΑΓΚΑΣΤΙΚΩΝ ΑΠΑΛΛΟΤΡΙΩΣΕΩΝ ΚΑΙ ΠΟΛΕΟΔΟΜΙΚΩΝ ΘΕΜΑΤΩΝ** **Αρ. Φύλλου 463**

19 Δεκεμβρίου 2013


## ΠΕΡΙΕΧΟΜΕΝΑ

### ΑΠΟΦΑΣΕΙΣ



## ΑΠΟΦΑΣΕΙΣ

Αριθμ. 66129/1638/5.36.β4 (1)

**Κύρωση τμήματος δικτύου κοινοχρήστων χώρων, σύμφωνα με το άρθρο 35 του ν. 3937/2011, στον οικισμό Αγίου Ιωάννη Κάσπακα Δήμου Λήμνου, που αφορά τμήμα οδού.**

Η ΓΕΝΙΚΗ ΓΡΑΜΜΑΤΕΑΣ
ΑΠΟΚΕΝΤΡΩΜΕΝΗΣ ΔΙΟΙΚΗΣΗΣ ΑΙΓΑΙΟΥ

Έχοντας υπόψη;

1. Τις δ/ξεις του ν. 2503/30.05.1997 (ΦΕΚ 107/Α΄/97).
2. Τον ν. 3852/04.06.2010 «Νέο, Αρχιτεκτονική της Αυτοδιοίκησης και της Αποκεντρωμένης Διοίκησης - Πρόγραμμα Καλλικράτης», ΦΕΚ 87/Α΄/07.06.2010.
3. Το π.δ. με αριθμ. 143/2010 «Οργανισμός της Αποκεντρωμένης Διοίκησης Αιγαίου», (ΦΕΚ 236/Α΄/27.12.2010).
4. Την υπ' αριθμ. 30405/4040/Φ1.2/31.7.2012 απόφαση Γ.Γ.Α.Δ. Αιγαίου (ΑΔΑ:Β49ΚΟΡ1Ι-ΝΗΧ) για την επανασυγκρότηση του Συμβουλίου Πολεοδομικών Θεμάτων και Αμφισβητήσεων (ΣΥΠΟΘΑ) Αποκεντρωμένης Διοίκησης Αιγαίου χωρικής αρμοδιότητας Β. Αιγαίου στη Μυτιλήνη Ν. Λέσβου.
5. Το ΝΔ/17-7-1923 (ΦΕΚ 228/Α΄/16.8.23) «Περί σχεδίων πόλεων, κωμών και συνοικισμών του Κράτους και οικοδομής αυτών».
6. Τις διατάξεις του Αρθ-42 παρ. 5, εδαφ. β του ν. 1337/83 «Επέκταση των πολεοδομικών σχεδίων Οικιστική Ανάπτυξη και σχετικές ρυθμίσεις» (ΦΕΚ 33/Α΄/83).
7. Τις διατάξεις του Αρθ-6 του π.δ./24-4-85 «Τρόπος καθορισμού ορίων οικισμών της χώρας κ.λπ.» (ΦΕΚ 181/Δ΄/85).
8. Τις διατάξεις του Αρθ-35 του ν. 3937/11 «Διατήρηση της βιοποικιλότητας και άλλες διατάξεις» (ΦΕΚ 60/Α΄/313-11) όπως τροποποιήθηκε και ισχύει.
9. Την απόφαση 39608/14-9-11 (ΦΕΚ 2200/Β΄/30-9-11) του ΥΠΕΚΑ.
10. Την εγκύκλιο 12/21.6.2012 της Δ/νσης Ο.Κ.Κ. του Υ.ΠΕ.Κ.Α.
11. Το με αρ. 1278/17.9.2013 έγγραφο της Υπηρεσίας Δόμησης του Δήμου Λήμνου, που πρωτοκολλήθηκε στην Δ/νσή μας στην 1.10.2012.
12. Την υπ' αριθμ. 7014/13.9.1989 (ΦΕΚ 602/Δ΄/2.10.89) «Καθορισμός ορίων οικισμού Άγ. Ιωάννη Κάσπακα Ν. Λέσβου κατηγοριοποίηση του και καθορισμός όρων αρτιότητας και δόμησης» του Νομάρχη Λέσβου.
13. Την απόφαση Δημοτικού Συμβουλίου Λήμνου για την έναρξη της διαδικασίας κύρωσης δικτύων κοινοχρήστων χώρων (ΑΔΑ: ΒΕ5ΠΩΛΘ-2ΔΙ).
14. Την από 16.9.2013 θετική εισήγηση της ΥΔΟΜ Λήμνου.
15. Το αποδεικτικό τοιχοκόλλησης στις 31.7.2013 του τοπογραφικού διαγράμματος στον πίνακα ανακοινώσεων του Δήμου Λήμνου και τις δημοσιεύσεις στις τοπικές εφημερίδες ΛΗΜΝΟΣ και ΛΗΜΝΙΑΚΗ ΦΩΝΗ.
16. Με αριθμ. 1074/7.7.2008 έγκριση παραχώρησης λωρίδας του Τμήματος Πολεοδομίας και Περιβάλλοντος Λήμνου επειδή το μήκος της παραχωρούμενης λωρίδας υπερβαίνει τα 50μ.
17. Το συμβόλαιο παραχώρησης αριθ. 400/2008 σε κοινή χρήση σύμφωνα με το Αρθ-6 παρ. 2 του π.δ./24.4.85 (ΦΕΚ 181/Δ΄/85) το οποίο έχει μεταγραφεί στις 10.7.2008 στα βιβλία μεταγραφών του Υποθηκοφυλακείου Νέου Ενιαίου Ν. Λήμνου.
18. Την αεροφωτογραφία ΓΥΣ της περιοχής με χρόνο φωτοληψίας το έτος 1980.
19. Την υπ' αριθμ. 50658/1399/ΑΦ1/1 ΚΥΡΩΣΗ ΚΟΙΝ. ΧΩΡΩΝ/17.10.2013 θετική εισήγηση Δ/νσης ΠΕ.ΧΩ.ΣΧ.
20. Την υπ' αριθμ. 44/6η/5η/1.11.2013 ομόφωνα θετική γνωμοδότηση του ΣΥΠΟΘΑ Α.Δ. Αιγαίου χωρικής αρμοδιότητας Βορείου Αιγαίου.
21. Το με αριθμ. 44/Α.Φ ΣΥΠΟΘΑ/11.11.2013 έγγραφο του ΣΥΠΟΘΑ για την διαβίβαση της υπ' αριθμ. 44/6η/5η/1.11.2013 γνωμοδότησης του.
22. Το γεγονός ότι τα παραχωρηθέντα τμήματα συνδέονται με υφιστάμενο κοινόχρηστο δίκτυο. Συγκεκριμένα το προς κύρωση κοινόχρηστο τμήμα δικτύου συνδέεται με κοινόχρηστη δημοτική οδό.

23. Το γεγονός ότι δεν απαιτείται κάποια επιπλέον επέμβαση ή μελέτη για τη χρήση του σύμφωνα και με την εισήγηση της ΥΔΟΜ Λήμνου.

24. Το γεγονός ότι το υπόψη τμήμα του δικτύου κοινοχρήστων χώρων πληροί τις προϋποθέσεις του άρθρου 35 του ν. 3937/2011 (ΦΕΚ 60/Α΄/31.3.2011) και τηρήθηκαν οι διαδικασίες και προδιαγραφές της υπ' αριθμ. 39608/2011 (ΦΕΚ 2200/Β΄/30.9.2011) Υ.Α. για την έγκριση τεχνικών προδιαγραφών σύνταξης διαγραμμάτων και της εγκυκλίου 12/21.6.2012 της Δ/νσης Ο.Κ.Κ. του Υ.ΠΕ.Κ.Α.

25. Το γεγονός ότι από τις κανονιστικές διατάξεις της παρούσας πράξης δεν προκαλείται δαπάνη εις βάρος του κρατικού προϋπολογισμού και του οικείου ΟΤΑ, αποφασίζει:

Την κύρωση τμήματος οδού συνολικού εμβαδού 1.111,38 τ.μ., ως τμήμα του δικτύου κοινόχρηστων χώρων, του οικισμού Αγ. Ιωάννη Κάσπακα όπως απεικονίζεται στο από Ιούλιο 2013 υποβληθέν διάγραμμα γεωμετρικής ταυτότητας χώρων κλ. 1:500 του τοπογράφου μηχανικού Παπαναστασίου Αντώνη.

Η απόφαση αυτή συνοδεύεται από διάγραμμα γεωμετρικής ταυτότητας χωρών, κλ. 1:500, ο οποίος θεωρείται και υπογράφεται από τον Προϊστάμενο της Διεύθυνσης ΠΕ.ΧΩ.ΣΧ. Αποκεντρωμένης Διοίκησης Αιγαίου.

Η ισχύς της παρούσας απόφασης αρχίζει οπό την δημοσίευση της, στην Εφημερίδα της Κυβερνήσεως.

Η απόφαση αυτή με τον συνοδευτικό διάγραμμα γεωμετρικής ταυτότητας χώρων να δημοσιευθεί στην Εφημερίδα της Κυβερνήσεως.

Πειραιάς, 2 Δεκεμβρίου 2013

Η Γενική Γραμματέας Αποκεντρωμένης Διοίκησης
ΧΡΙΣΤΙΑΝΑ ΚΑΛΟΓΗΡΟΥ

590850 m | 590900 m | 590950 m | 591000 m

ΘΕΜΑ ΣΧΕΔΙΟΥ:

# ΔΙΑΓΡΑΜΜΑ ΓΕΩΜΕΤΡΙΚΗΣ ΤΑΥΤΟΤΗΤΑΣ ΧΩΡΩΝ

ΘΕΣΗ: Κύρωση δικτύου κοινόχρηστων χώρων στη θέση «Πρασσά» εντός του οικισμού Αγίου Ιωάννη Κάσπακα Λήμνου

ΣΥΣΤΗΜΑ ΑΝΑΦΟΡΑΣ: ΕΛΛΗΝΙΚΟ ΓΕΩΔΑΙΤΙΚΟ ΣΥΣΤΗΜΑ ΑΝΑΦΟΡΑΣ 1987
ΠΡΟΒΟΛΗ ΕΓΚΑΡΣΙΑ ΜΕΡΚΑΤΟΡΙΚΗ, ΚΕΝΤΡΙΚΟΣ ΜΕΣΗΜΒΡΙΝΟΣ λ° = 24°

ΚΛΙΜΑΚΑ: 1 : 500

ΜΕΛΕΤΗΤΗΣ: ΑΝΤΩΝΗΣ ΠΑΠΑΝΑΣΤΑΣΙΟΥ
ΤΟΠΟΓΡΑΦΟΣ ΜΗΧΑΝΙΚΟΣ

ΑΡΙΘΜΟΣ ΣΧΕΔΙΟΥ: **Τ- 1**

ΧΡΟΝΟΣ ΜΕΛΕΤΗΣ: ΙΟΥΛΙΟΣ 2013


**ΣΤΟΙΧΕΙΑ ΠΑΡΟΔΙΩΝ ΙΔΙΟΚΤΗΣΙΩΝ**


| ΑΑ | Ιδιοκτήτης | Συμβόλαιο | Είδος συμβολαίου |
|---|---|---|---|
| 1 | Ευθύμιος & Ελευθερία Γουδέλλη | 6109-10/2012 | Γονική Παροχή |
| 2 | Αναστασία Βαμβακά | 4115/2008 | Διανομή οικοπέδων |
| 3 | Δέσποινα Παπαδοπούλου | 4115/2008 | Διανομή οικοπέδων |
| 4 | Δημήτριος & Αντώνιος Παλαιολόγος | 12562/2009 | Αγοραπωλησία |
| 5 | Ιπποκράτης Γουδέλλης | 4115/2008 | Διανομή οικοπέδων |
| 6 | Δέσποινα Παπαδοπούλου & Ιπποκράτης Γουδέλλης | 4115/2008 & 6111/2012 | Διανομή & γονική παροχή |
| 7 | Μερσίνα Χρυσοκέφαλου | 13433/1998 | Δωρεά εν ζωή |
| 8 | Ελευθέριος Χρυσοκέφαλος | 13432/1998 | Δωρεά εν ζωή |

Μυτιλήνη 2/11/13
Συνοδεύει την αριθμ. 66129/1638
Απόφαση
Αποκεντρωμένης
Ε.Γ.Γ.
ΠΕ.ΧΩ.ΣΧ. Β. Αιγαίου

ΑΝΤΩΝΗΣ Γ. ΠΑΠΑΝΑΣΤΑΣΙΟΥ
ΤΟΠΟΓΡΑΦΟΣ ΜΗΧΑΝΙΚΟΣ
ΔΙΠΛΩΜΑΤΟΥΧΟΣ Α.Π.Θ. ΑΡ. ΜΗΤΡ. Τ.Ε.Ε. 84942
ΛΥΚΑΟΝΙΑΣ 22 - Κ. ΤΟΥΜΠΑ
544 53 ΘΕΣΣΑΛΟΝΙΚΗ ΤΗΛ. 2310 901359


ΚΑΡΑΤΖΑΣ ΙΩΑΝΝΗΣ

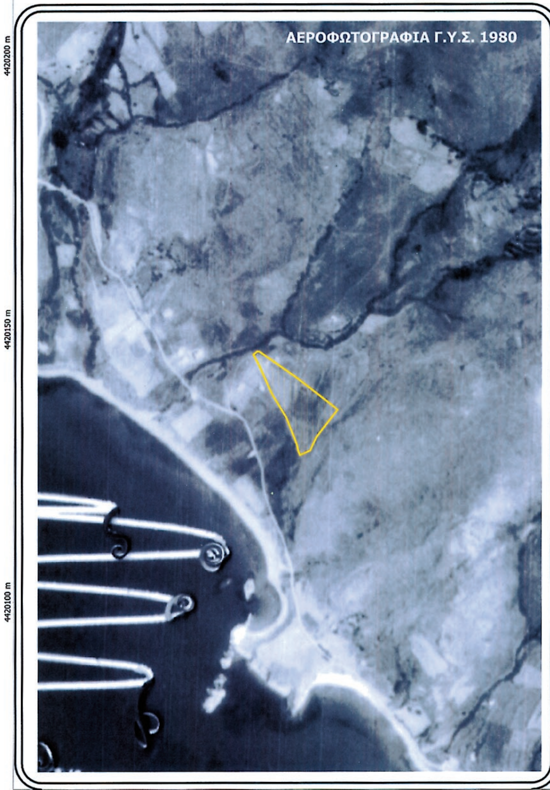

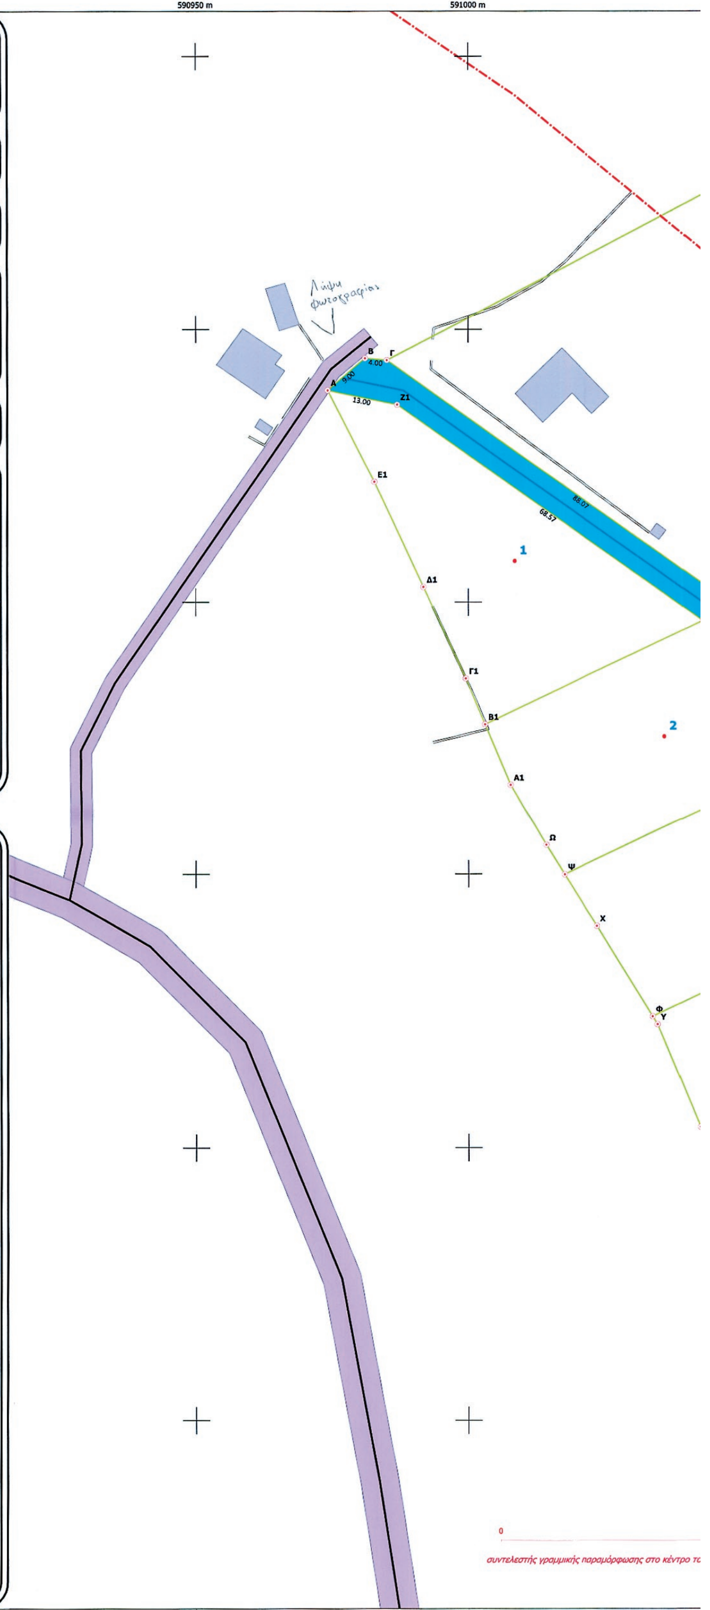
590850 m | 590900 m | 590950 m | 591000 m

**ΕΘΝΙΚΟ ΤΥΠΟΓΡΑΦΕΙΟ**
Για τεχνικούς λόγους στο σχεδιάγραμμα, έγινε σμίκρυνση, κατά ποσοστό 36%


591050 m
591100 m
591150 m
591200 m
591250 m
4420350 m
4420300 m
4420250 m
4420200 m
4420150 m
4420100 m
ΥΠΟΜΝΗΜΑ
3 ΑΑ Ιδιοκτησιών
Ιδιοκτησίες
Όριο οικισμού
Δίκτυο οδών προς κύρωση
Δίκτυο οδών προϋπάρχον του 1985
Β1 Κορυφές ΑΑ
Κορυφές οικοπέδων
Όρια οικοπέδων
Τοιχίο
Κτίσμα
Κάνναβος 1:500
ΘΕΣΗ ΟΙΚΟΠΕΔΩΝ ΣΤΟΝ ΟΡΘΟΦΩΤΟΧΑΡΤΗ
ΚΛΙΜΑΚΑ 1:5000
50 m
κέντρο του φύλλου κ° = 0.9997
2
3
4
5
6
7
8
Η1
Δ
Θ1
Ε
Ι1
Κ1
Λ1
Μ1
Ν1
Κ
Λ
Μ
Ν
Ξ
Ο
Π
Ρ
Σ
Τ
Ζ
Η
Θ
13.45
21.35
19.26
30.57
83.41
33.35
19.70

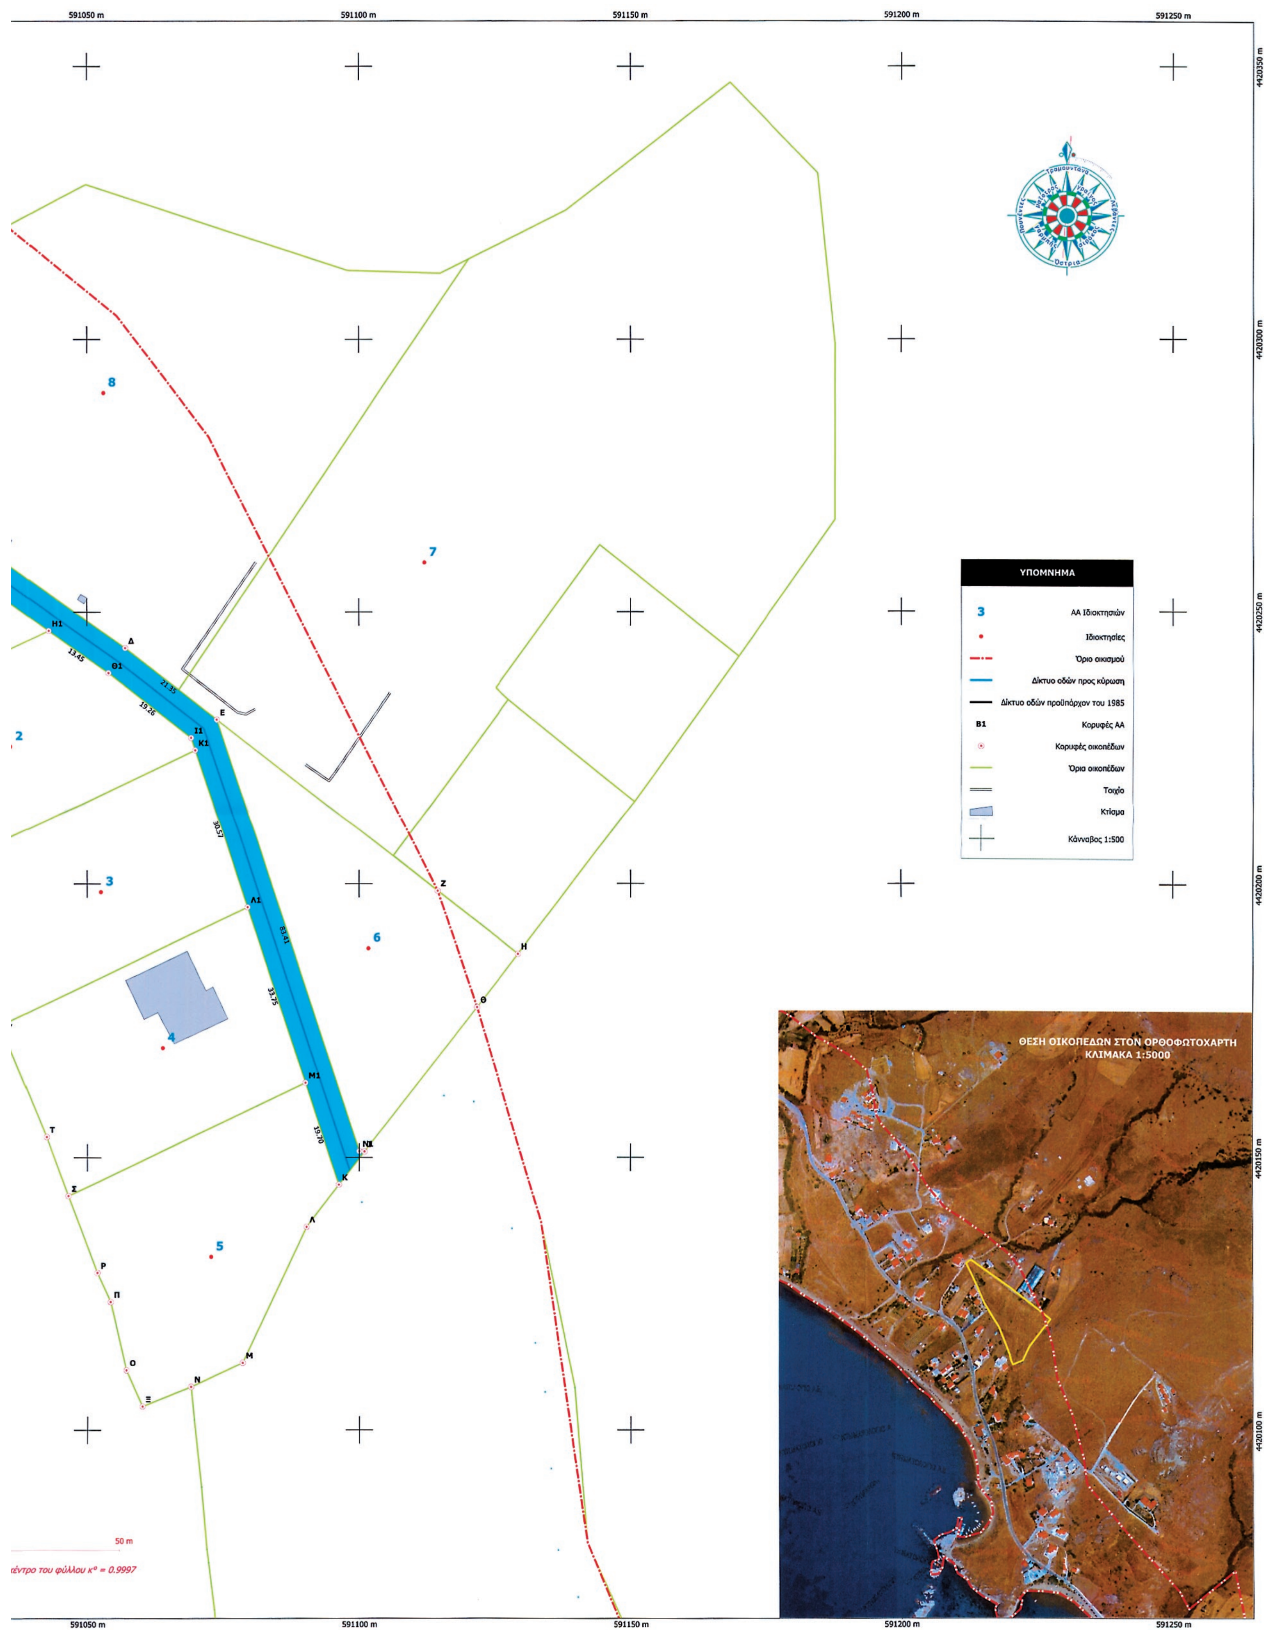Αριθμ. 66128/1637/5.36.β4 (2)

**Αναγνώριση της οδού, που συνδέει τον οικισμό Ανεμώτιας με την επαρχιακή οδό Καλλονής - Άντισσας, Δήμου Λέσβου, ως κυριότερης δημοτικής - κοινοτικής οδού, της παρ. 2 του άρθρου 1 του π.δ. 24.05.85 (ΦΕΚ 270/Δ΄/31.5.85).**

Η ΓΕΝΙΚΗ ΓΡΑΜΜΑΤΕΑΣ
ΑΠΟΚΕΝΤΡΩΜΕΝΗΣ ΔΙΟΙΚΗΣΗΣ ΑΙΓΑΙΟΥ

Έχοντας υπόψη:

1. Τις δ/ξεις του ν. 2503/30.05.1997 (ΦΕΚ 107/Α΄/97).

2. Τον ν. 3852/04.06.2010 «Νέα; Αρχιτεκτονική της Αυτοδιοίκησης και της Αποκεντρωμένης Διοίκησης - Πρόγραμμα Καλλικράτης», ΦΕΚ 87/Α΄/07.06.2010.

3. Το π.δ. με αριθμ. 143/2010 «Οργανισμός της Αποκεντρωμένης Διοίκησης Αιγαίου», (ΦΕΚ 236/Α΄/27.12.2010).

4. Το ΝΔ/17-7-1923 (ΦΕΚ 228/Α΄/16.8.23) Περί σχεδίων πόλεων, κωμών και συνοικισμών του Κράτους και οικοδομής αυτών».

5. Τις διατάξεις των άρθρων 31, 32, 33, 34 του ν. 4030/2011 (ΦΕΚ 249/Α΄/25.11.2011)

6. Την υπ' αριθμ. 30405/4040/Φ1.2/31.7.2012 απόφαση Γ.Γ.Α.Δ. Αιγαίου (ΑΔΑ:Β49ΚΟΡ1Ι-ΙΜΗΧ) για την επανασυγκρότηση του Συμβουλίου Πολεοδομικών Θεμάτων και Αμφισβητήσεων (ΣΥΠΟΘΑ) Αποκεντρωμένης Διοίκησης Αιγαίου χωρικής αρμοδιότητας Β. Αιγαίου στη Μυτιλήνη Ν. Λέσβου.

7. Τις διατάξεις του π.δ. 24/31.5.85 (ΦΕΚ 270/Δ΄/31.05.85).

8. Την εγκύκλιο 6-2011 (αρ.πρ.οικ.27610/21.6.2011) της Δ.Ο.Κ.Κ. του Υ.ΠΕ.ΚΑ.

9. Την εγκύκλιο 1/2012 Αποκεντρωμένης Διοίκησης Αιγαίου (ΑΔΑ:Β44ΕΟΡ1Ι-Χ3Φ).

10. Την από 21.10.2013 αίτηση των Ιγνάτιου και Χρήστου Λασκαρίδη με συνημμένο φάκελο και δικαιολογητικά.

11. Την με υπ' αριθμ. 86940/17.10.2013 βεβαίωση του Δήμου Λέσβου.

12. Το με αριθμ. 5736/23.10.2013 έγγραφο της Δ/νσης Δόμησης του Δήμου Λέσβου με το οποίο γνωμοδότησε θετικά για την υπόψη αναγνώριση.

13. Την 60143/1559/Φ1/4 ΑΝ. ΔΗΜ. ΟΔΩΝ ΛΕΣΒΟΥ/ 23.10.2013 θετική εισήγηση Δ/νσής ΠΕ.ΧΩ.ΣΧ.

14. Το με αριθμ. 43/Α.Φ.ΣΥΠΟΘΑ/11.11.2013 έγγραφο του ΣΥΠΟΘΑ για την διαβίβαση της υπ' αριθμ. 43/5η/5η/ 1.11.2013 γνωμοδότησης του.

15. Την υπ' αριθμ. 43/5η/5η/1.11.2013 ομόφωνα θετική γνωμοδότηση του ΣΥΠΟΘΑ Α.Δ. Αιγαίου χωρικής αρμοδιότητας Βορείου Αιγαίου.

16. Το γεγονός ότι:

● Η υπόψη αναγγώριση αφορά την οδό που συνδέει τον οικισμό Ανεμώτιας με την επαρχιακή οδό, Καλλονής - Άντισσας που έχει μήκος 1135 μ., πλάτος 8-11 μ. και είναι ασφαλτοστρωμένη σε πλάτος 5,5 μ. περίπου σε καθ' όλο το μήκος της.

● Η υπόψη οδός έχει καλή βατότητα είναι ασφαλτοστρωμένη, έχει ικανοποιητικά τεχνικά χαρακτηριστικά και εξυπηρετεί υπεραστική συγκοινωνία.

● Από το απόσπασμα GOOGLE EARTH και τη φωτογραφική αποτύπωση φαίνεται η σημερινή κατάσταση της υπόψη οδού.

● Ο Δήμος Λέσβου με την (β) σχετική βεβαίωση του, βεβαιώνει ότι η οδός είναι η κύρια οδός σύνδεσης του οικισμού Ανεμώτιας με την επαρχιακή οδό.

● Η Δ/νση Δόμησης του Δήμου Λέσβου με το (γ) σχετικό έγγραφο συμφωνεί με την αναγνώριση της υπόψη οδού ως κύριας δημοτικής οδού κατά τις διατάξεις του π.δ. 24/31.5.85.

● Πρόκειται για την κυριότερη οδό που συνδέει τον οικισμό Ανεμώτιας με την επαρχιακή οδό διότι όλες οι άλλες εναλλακτικές οδοί έχουν πολύ μεγαλύτερο μήκος και πολύ μικρότερο πλάτος και χειρότερη κατάσταση οδοστρώματος καθότι δεν είναι ασφαλτοστρωμένες. Από τον δρόμο αυτό γίνεται η κυκλοφορία σύνδεσης του οικισμού με την Μυτιλήνη μέσω του υπεραστικού ΚΤΕΛ.

● Η Δ/νσή μας, ύστερα από έλεγχο όλων των ανωτέρω στοιχείων και δικαιολογητικών του φακέλου, κρίνει ότι υπάρχουν οι προϋποθέσεις για την αναγνώριση της υπόψη οδού ως μοναδικής δημοτικής - κοινοτικής οδού της παρ. 2 του άρθρου 1 του π.δ. 24.05.85 (ΦΕΚ 270/Δ΄/ 31.5.85), αποφασίζει:

Την αναγνώριση οδού ως κυριότερης δημοτικής - κοινοτικής οδού της παρ. 2 του άρθρου 1; του π.δ. 24.05.85 (ΦΕΚ 270/Δ΄/31.5.85), που συνδέει τον οικισμό Ανεμώτιας με την επαρχιακή οδό Καλλονής Άντισσας, όπως φαίνεται στον υποβληθέντα χάρτη ΓΥΣ κλίμακας 1:5000 (σημεία ΑΒΓ).


Η απόφαση αυτή συνοδεύεται από χάρτη υπό κλίμακα 1:5.000, ο οποίος θεωρείται και υπογράφεται από τον Προϊστάμενο της αρμόδιας Διεύθυνσης ΠΕ.ΧΩ.ΣΧ. Αποκεντρωμένης Διοίκησης Αιγαίου.

Η ισχύς της παρούσας απόφασης αρχίζει από την δημοσίευση της, στην Εφημερίδα της Κυβερνήσεως.


Η απόφαση αυτή με τον συνοδευτικό χάρτη να δημοσιευθούν στην Εφημερίδα της Κυβερνήσεως.

Πειραιάς, 2 Δεκεμβρίου 2013

Η Γενική Γραμματέας Αποκεντρωμένης Διοίκησης
ΧΡΙΣΤΙΑΝΑ ΚΑΛΟΓΗΡΟΥ

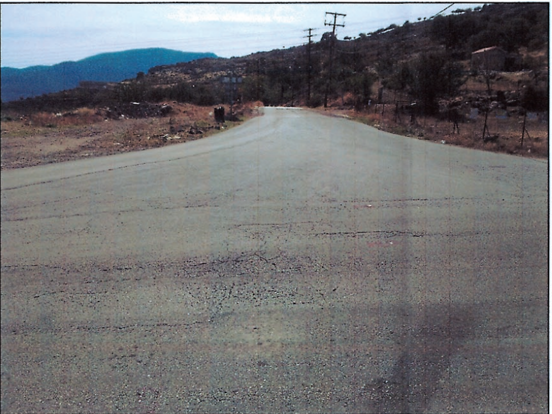


ΦΩΤΟ Φ1

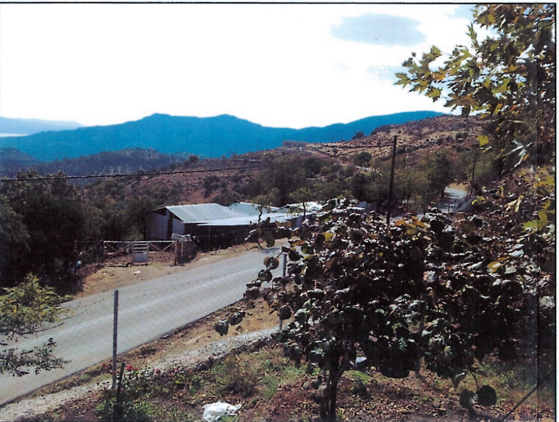

ΦΩΤΟ Φ2



ΦΩΤΟ Φ3

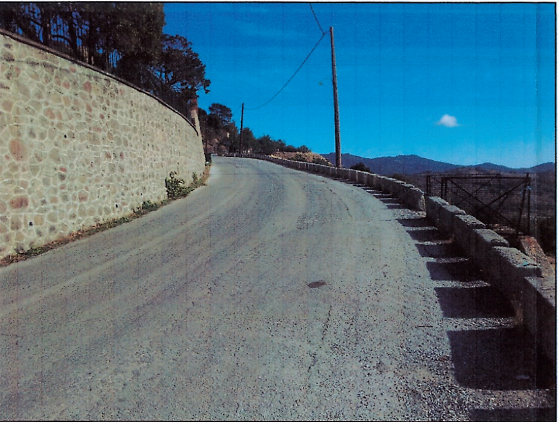

ΦΩΤΟ Φ4

**ΕΘΝΙΚΟ ΤΥΠΟΓΡΑΦΕΙΟ**
Για τεχνικούς λόγους στο σχεδιάγραμμα, έγινε σμίκρυνση, κατά ποσοστό 51%

*ΥΠΟΜΝΗΜΑ*


Α: ΣΥΜΒΟΛΗ ΟΔΟΥ ΜΕ ΕΠΑΡΧΙΑΚΗ ΟΔΟ ΣΥΝ/ΝΕΣ ΕΓΣΑ 681816/ 4347194
Γ: ΤΟΜΗ ΟΔΟΥ ΜΕ ΟΡΙΟ ΟΙΚΙΣΜΟΥ ΑΝΕΜΩΤΙΑΣ ΣΥΝ/ΝΕΣ ΕΓΣΑ 681597/ 4

*ΑΠΟΣΠΑΣΜΑ ΧΑΡΤΗ ΚΛΙΜΑΚΑ 1:50(*
*(ΓΥΣ ΜΗΘΥΜΝΑ)*



| | |
|---|---|
| ΕΡΓΟΔΟΤΗΣ: *ΙΓΝΑΤΙΟΣ κ ΜΙΧΑΗΛ ΛΑΣΚΑΡΙΔΗΣ* | |
| ΕΡΓΟ: *ΑΝΑΓΝΩΡΙΣΗ ΚΥΡΙΑΣ ΔΗΜΟΤΙΚΗΣ ΟΔΟΥ* | |
| ΘΕΣΗ: *ΒΡΥΣΕΛΙ ΑΓΡ ΠΕΡ ΑΝΕΜΩΤΙΑΣ*<br>ΔΗΜΟΣ: *ΛΕΣΒΟΥ* | Ο.Τ. |
| ΜΕΛΕΤΗΤΗΣ: *ΙΓΝΑΤΙΟΣ ΧΟΝΔΡΟΝΙΚΟΛΑΣ* | |
| ΘΕΜΑ ΣΧΕΔΙΟΥ: ΧΑΡΤΕΣ ΓΥΣ–<br>ΟΡΙΖΟΝΤΙΟΓΡΑΦΙΑ<br>ΦΩΤΟΓΡΑΦΙΕΣ | ΑΡΙΘΜΟΣ ΣΧΕΔΙΟΥ |
| ΚΛΙΜΑΚΑ: | |
| ΧΡΟΝΟΣ ΜΕΛΕΤΗΣ: *ΟΚΤΩΒΡΙΟΣ 2013* | |
| ΣΦΡΑΓΙΔΑ–ΥΠΟΓΡΑΦΗ:<br>ΙΓΝΑΤΙΟΣ Γ. ΧΟΝΔΡΟΝΙΚΟΛΑΣ<br>ΔΙΠΛ. ΠΟΛΙΤΙΚΟΣ ΜΗΧΑΝΙΚΟΣ<br>ΜΕΛΟΣ ΤΕΕ ΑΡΙΘ. ΜΗΤΡΩΟΥ 49169<br>ΚΑΛΛΟΝΗ ΛΕΣΒΟΥ ☏ 22530 23.105<br>ΑΦΜ ... ΔΟΥ ΚΑΛΛΟΝΗΣ | Μυτιλήνη 2/12/2013<br>Συνοδεύει την αριθμ. 66128/1637<br>Απόφαση Γενικού Γραμματέα<br>Αποκεντρωμένης Διοίκησης Αιγαίου<br>Ε.Γ.Γ. Ο Δ/ντής<br>... ΠΕ.ΧΟ.ΤΧ. Β. Αιγαίου<br>ΚΑΡΑΤΖΑΣ ΙΩΑΝΝΗΣ<br>Πολιτικός Μηχανικός ΠΕ/με Β' βαθμό |

ΑΠΟΣΠΑΣΜΑ ΧΑΡΤΗ ΚΛΙΜΑΚΑ 1:5000
(ΓΥΣ 5628_4)

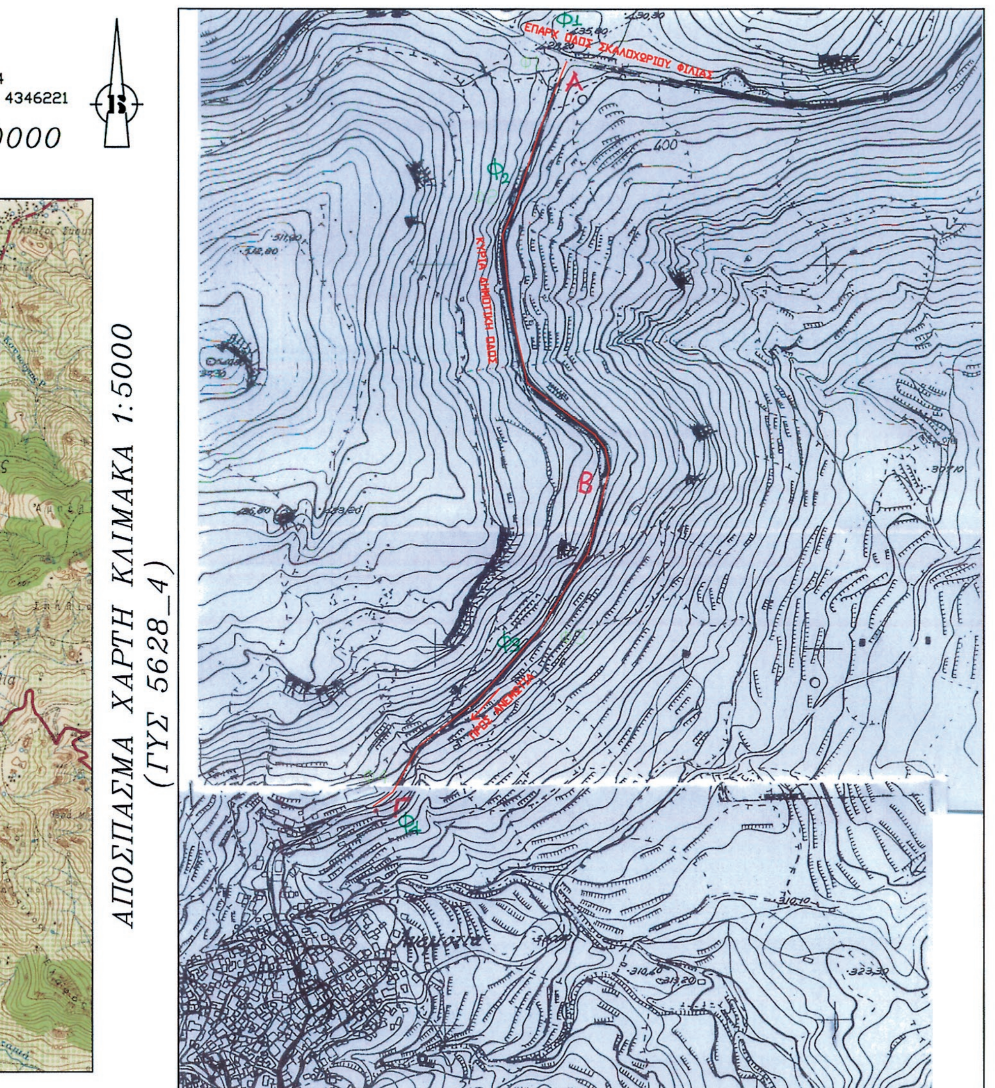


4346221
0000

# ΕΘΝΙΚΟ ΤΥΠΟΓΡΑΦΕΙΟ

**ΕΦΗΜΕΡΙΣ ΤΗΣ ΚΥΒΕΡΝΗΣΕΩΣ**

## ΤΙΜΗ ΠΩΛΗΣΗΣ ΦΥΛΛΩΝ ΤΗΣ ΕΦΗΜΕΡΙΔΑΣ ΤΗΣ ΚΥΒΕΡΝΗΣΕΩΣ

**Σε έντυπη μορφή:**

- Για τα Φ.Ε.Κ. από 1 έως 16 σελίδες σε 1 € προσαυξανόμενη κατά 0,20 € για κάθε επιπλέον οκτασέλιδο ή μέρος αυτού.
- Για τα φωτοαντίγραφα Φ.Ε.Κ. σε 0,15 € ανά σελίδα.

**Σε μορφή DVD/CD:**

| Τεύχος | Ετήσια έκδοση | Τριμηνιαία έκδοση | Μηνιαία έκδοση |
|---|---|---|---|
| **Α΄** | 150 € | 40 € | 15 € |
| **Β΄** | 300 € | 80 € | 30 € |
| **Γ΄** | 50 € | - | - |
| **Υ.Ο.Δ.Δ.** | 50 € | - | - |
| **Δ΄** | 110 € | 30 € | - |

| Τεύχος | Ετήσια έκδοση | Τριμηνιαία έκδοση | Μηνιαία έκδοση |
|---|---|---|---|
| **Α.Α.Π.** | 110 € | 30 € | - |
| **Ε.Β.Ι.** | 100 € | - | - |
| **Α.Ε.Δ.** | 5 € | - | - |
| **Δ.Δ.Σ.** | 200 € | - | 20 € |
| **Α.Ε.-Ε.Π.Ε.** | - | - | 100 € |

- Η τιμή πώλησης μεμονωμένων Φ.Ε.Κ. σε μορφή cd-rom από εκείνα που διατίθενται σε ψηφιακή μορφή και μέχρι 100 σελίδες, σε 5 € προσαυξανόμενη κατά 1 € ανά 50 σελίδες.

## ΕΤΗΣΙΕΣ ΣΥΝΔΡΟΜΕΣ Φ.Ε.Κ.

| Τεύχος | Έντυπη μορφή |
|---|---|
| **Α΄** | 225 € |
| **Β΄** | 320 € |
| **Γ΄** | 65 € |
| **Υ.Ο.Δ.Δ.** | 65 € |

| Τεύχος | Έντυπη μορφή |
|---|---|
| **Δ΄** | 160 € |
| **Α.Α.Π.** | 160 € |
| **Ε.Β.Ι.** | 65 € |
| **Α.Ε.Δ.** | 10 € |

| Τεύχος | Έντυπη μορφή |
|---|---|
| **Α.Ε.-Ε.Π.Ε.** | 2.250 € |
| **Δ.Δ.Σ.** | 225 € |
| **Α.Σ.Ε.Π.** | 70 € |
| **Ο.Π.Κ.** | - |

- Το τεύχος Α.Σ.Ε.Π. (έντυπη μορφή) θα αποστέλλεται σε συνδρομητές ταχυδρομικά, με την επιβάρυνση των 70 €, ποσό το οποίο αφορά τα ταχυδρομικά έξοδα.

- Η καταβολή γίνεται σε όλες τις Δημόσιες Οικονομικές Υπηρεσίες (Δ.Ο.Υ.). Το πρωτότυπο διπλότυπο (έγγραφο αριθμ. πρωτ. 9067/28.2.2005 2η Υπηρεσία Επιτρόπου Ελεγκτικού Συνεδρίου) με φροντίδα των ενδιαφερομένων, πρέπει να αποστέλλεται ή να κατατίθεται στο Εθνικό Τυπογραφείο (Καποδιστρίου 34, Τ.Κ. 104 32 Αθήνα).
- Σημειώνεται ότι φωτοαντίγραφα διπλοτύπων, ταχυδρομικές Επιταγές για την εξόφληση της συνδρομής, δεν γίνονται δεκτά και θα επιστρέφονται.
- Οι οργανισμοί τοπικής αυτοδιοίκησης, τα νομικά πρόσωπα δημοσίου δικαίου, τα μέλη της Ένωσης Ιδιοκτητών Ημερησίου Τύπου Αθηνών και Επαρχίας, οι τηλεοπτικοί και ραδιοφωνικοί σταθμοί, η Ε.Σ.Η.Ε.Α, τα τριτοβάθμια συνδικαλιστικά όργανα και οι τριτοβάθμιες επαγγελματικές ενώσεις δικαιούνται έκπτωσης πενήντα τοις εκατό (50%) επί της ετήσιας συνδρομής.
- Το ποσό υπέρ ΤΑ.Π.Ε.Τ. (5% επί του ποσού συνδρομής), καταβάλλεται ολόκληρο (Κ.Α.Ε. 3512) και υπολογίζεται πριν την έκπτωση.
- Στην Ταχυδρομική συνδρομή του τεύχους Α.Σ.Ε.Π. δεν γίνεται έκπτωση.

**Πληροφορίες για δημοσιεύματα που καταχωρίζονται στα Φ.Ε.Κ. στο τηλ.: 210 5279000.**
**Φωτοαντίγραφα παλαιών Φ.Ε.Κ.: τηλ.: 210 8220885.**

**Τα φύλλα όλων των τευχών της Εφημερίδας της Κυβερνήσεως διατίθενται δωρεάν σε ηλεκτρονική μορφή από την ιστοσελίδα του Εθνικού Τυπογραφείου (www.et.gr)**

**Ηλεκτρονική Διεύθυνση: http://www.et.gr - e-mail: webmaster.et@et.gr**

**ΟΙ ΥΠΗΡΕΣΙΕΣ ΕΞΥΠΗΡΕΤΗΣΗΣ ΠΟΛΙΤΩΝ ΛΕΙΤΟΥΡΓΟΥΝ ΚΑΘΗΜΕΡΙΝΑ ΑΠΟ 08:00 ΜΕΧΡΙ 13:30**




**ΑΠΟ ΤΟ ΕΘΝΙΚΟ ΤΥΠΟΓΡΑΦΕΙΟ**
ΚΑΠΟΔΙΣΤΡΙΟΥ 34 * ΑΘΗΝΑ 104 32 * ΤΗΛ. 210 52 79 000 * FAX 210 52 21 004